




Grundriss

Schnitt A-A

Schnitt B-B

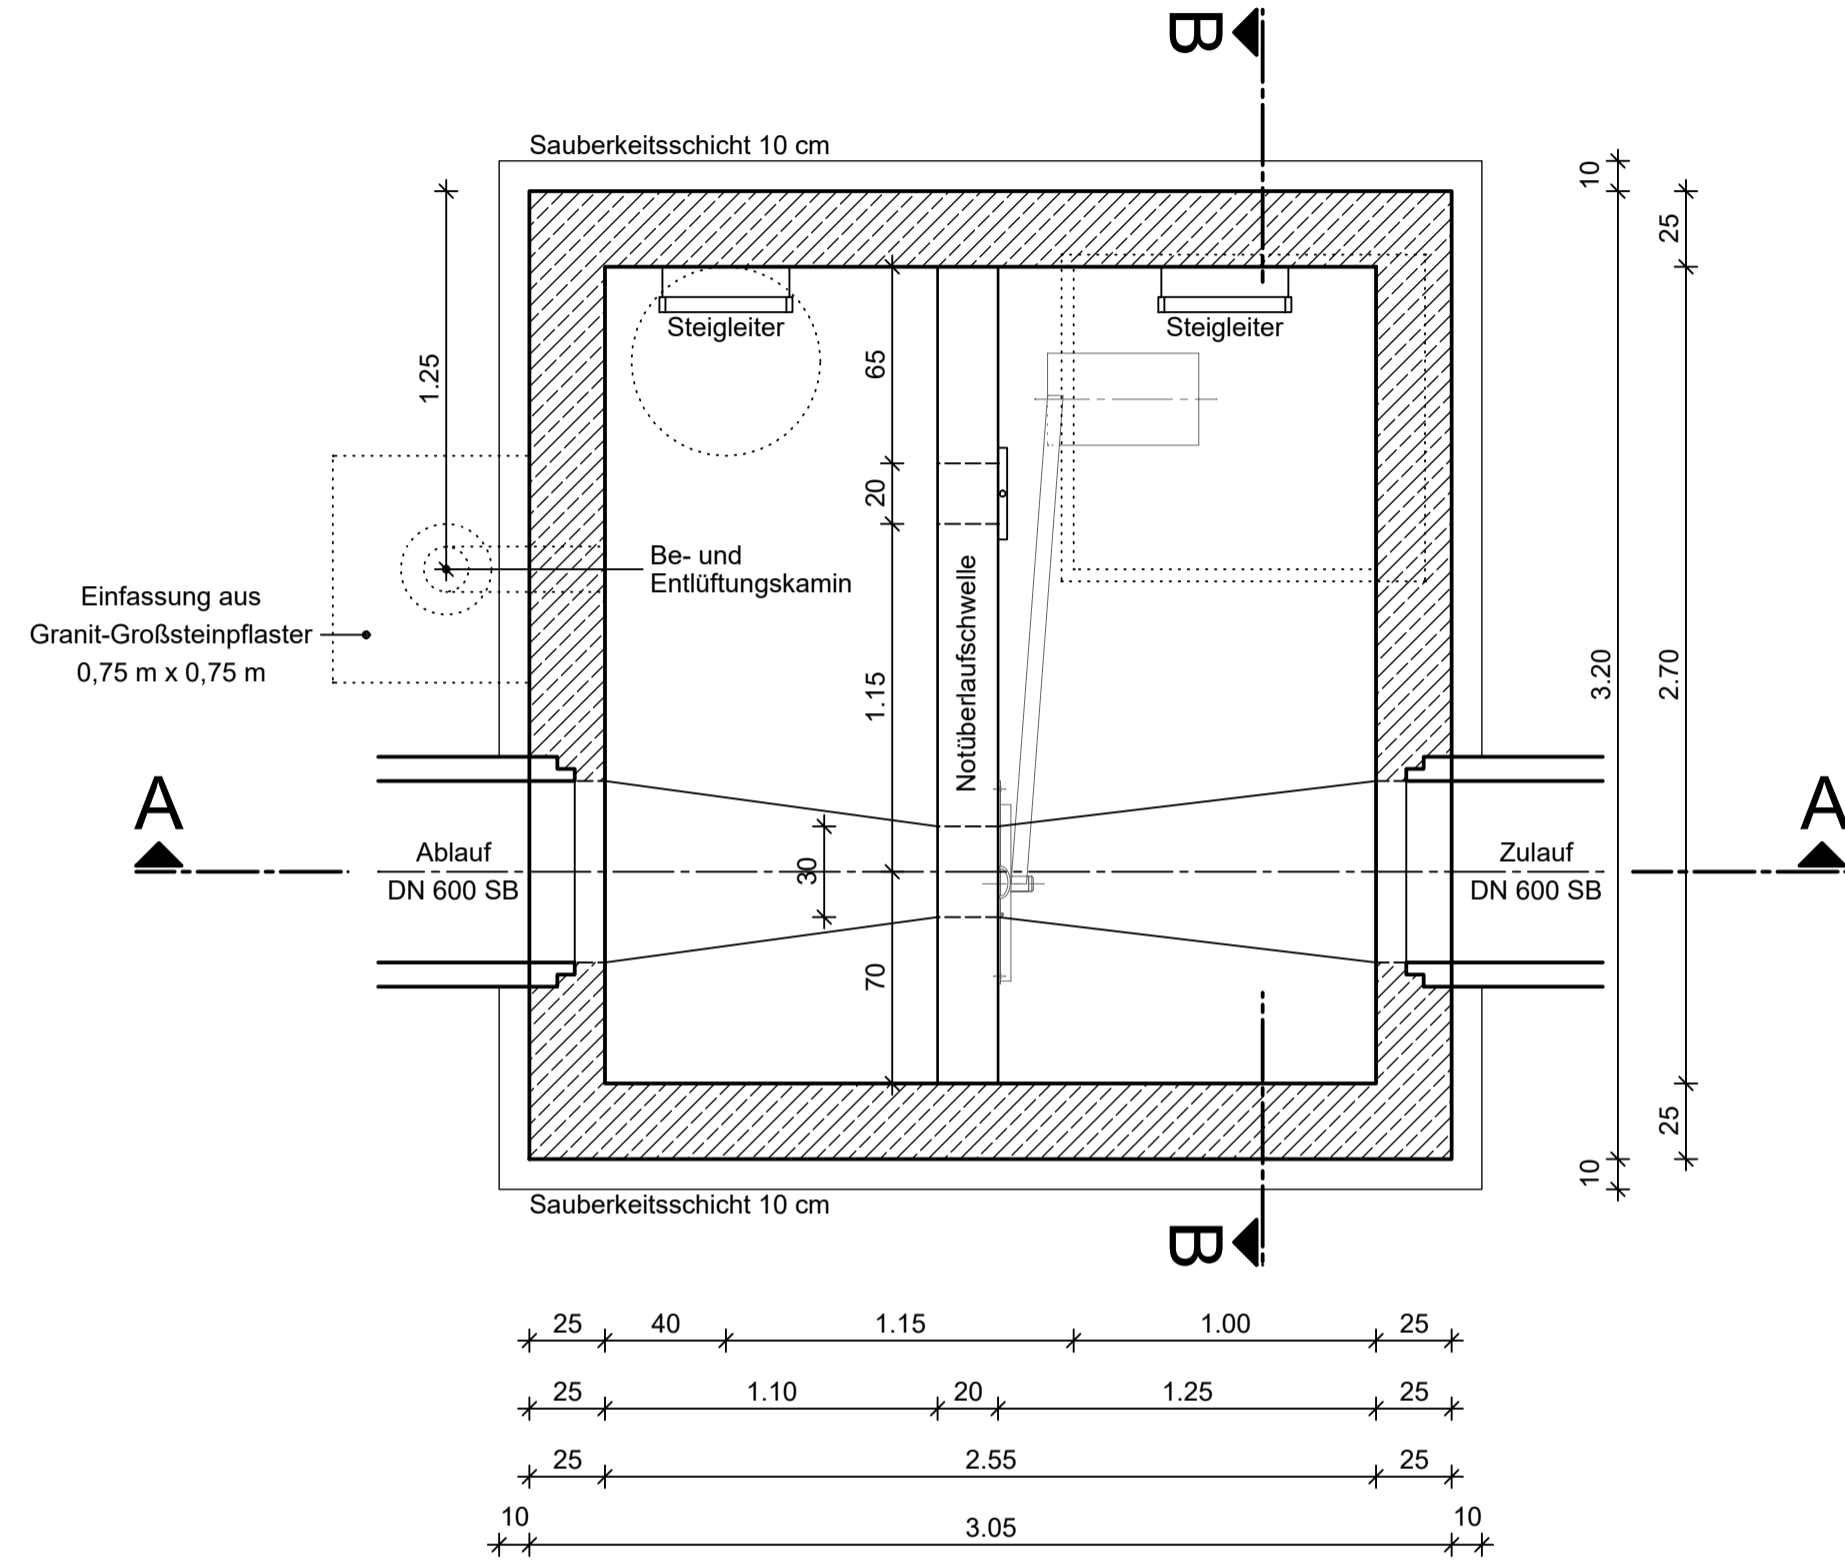

Systemschacht für
Steinhardt HydroSlide Abflussregler
DR 300/150 - VS

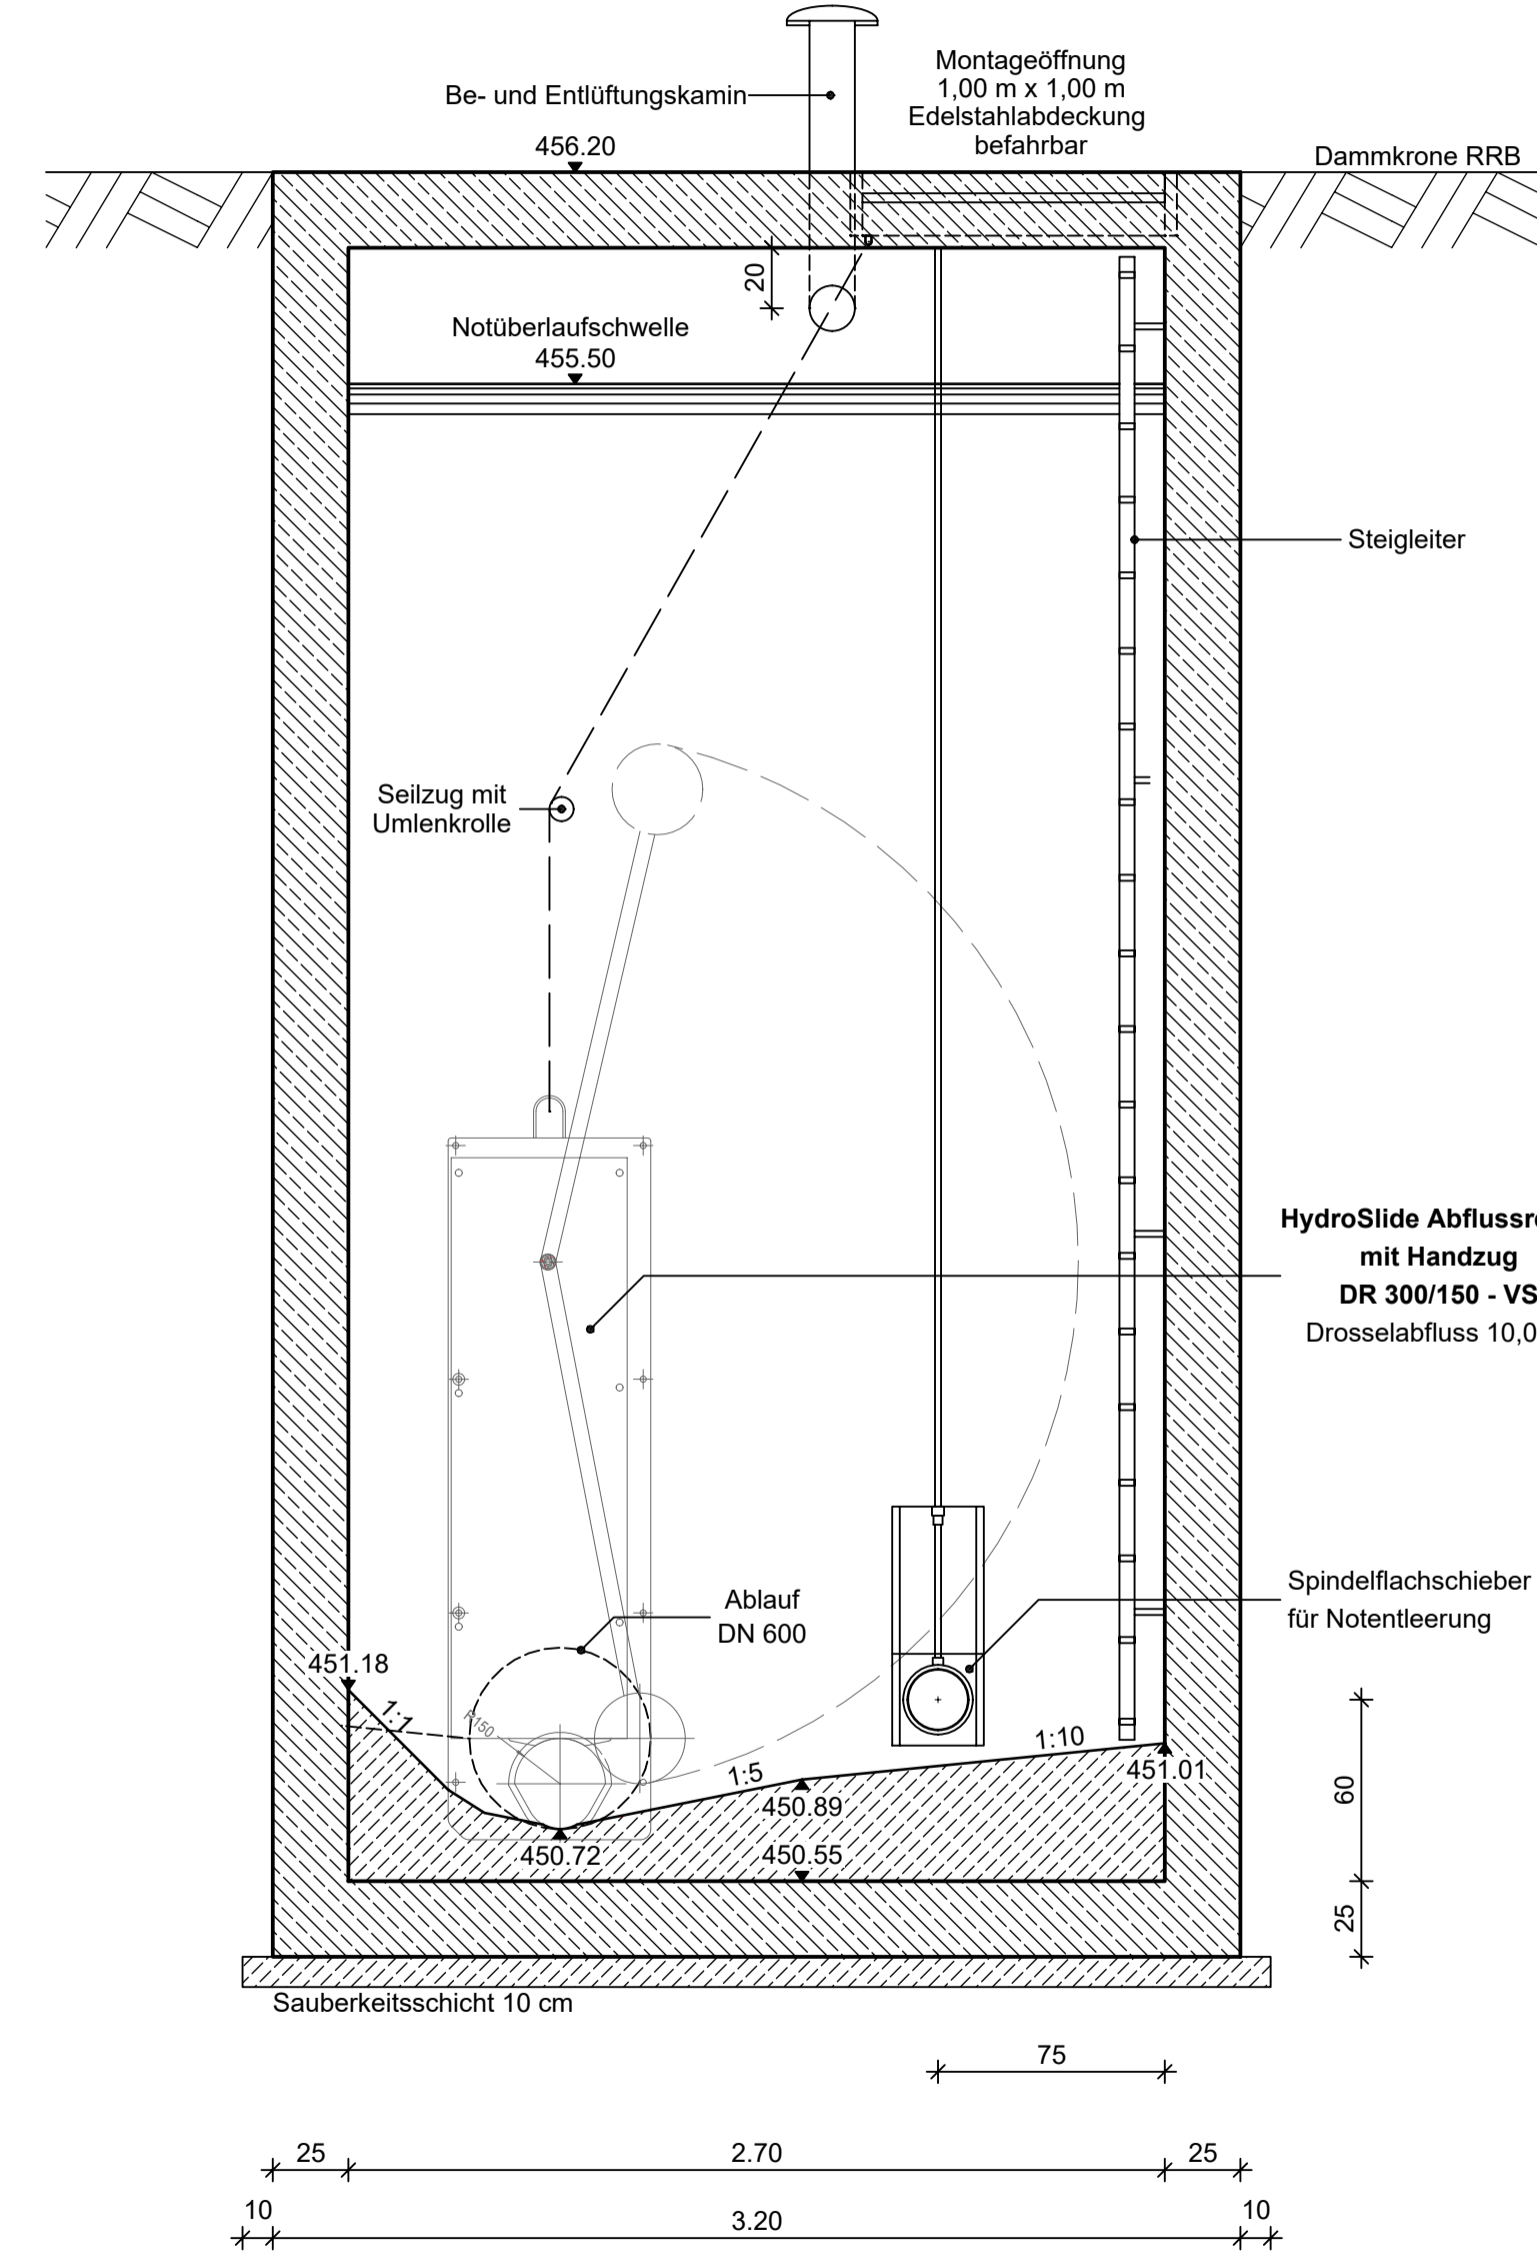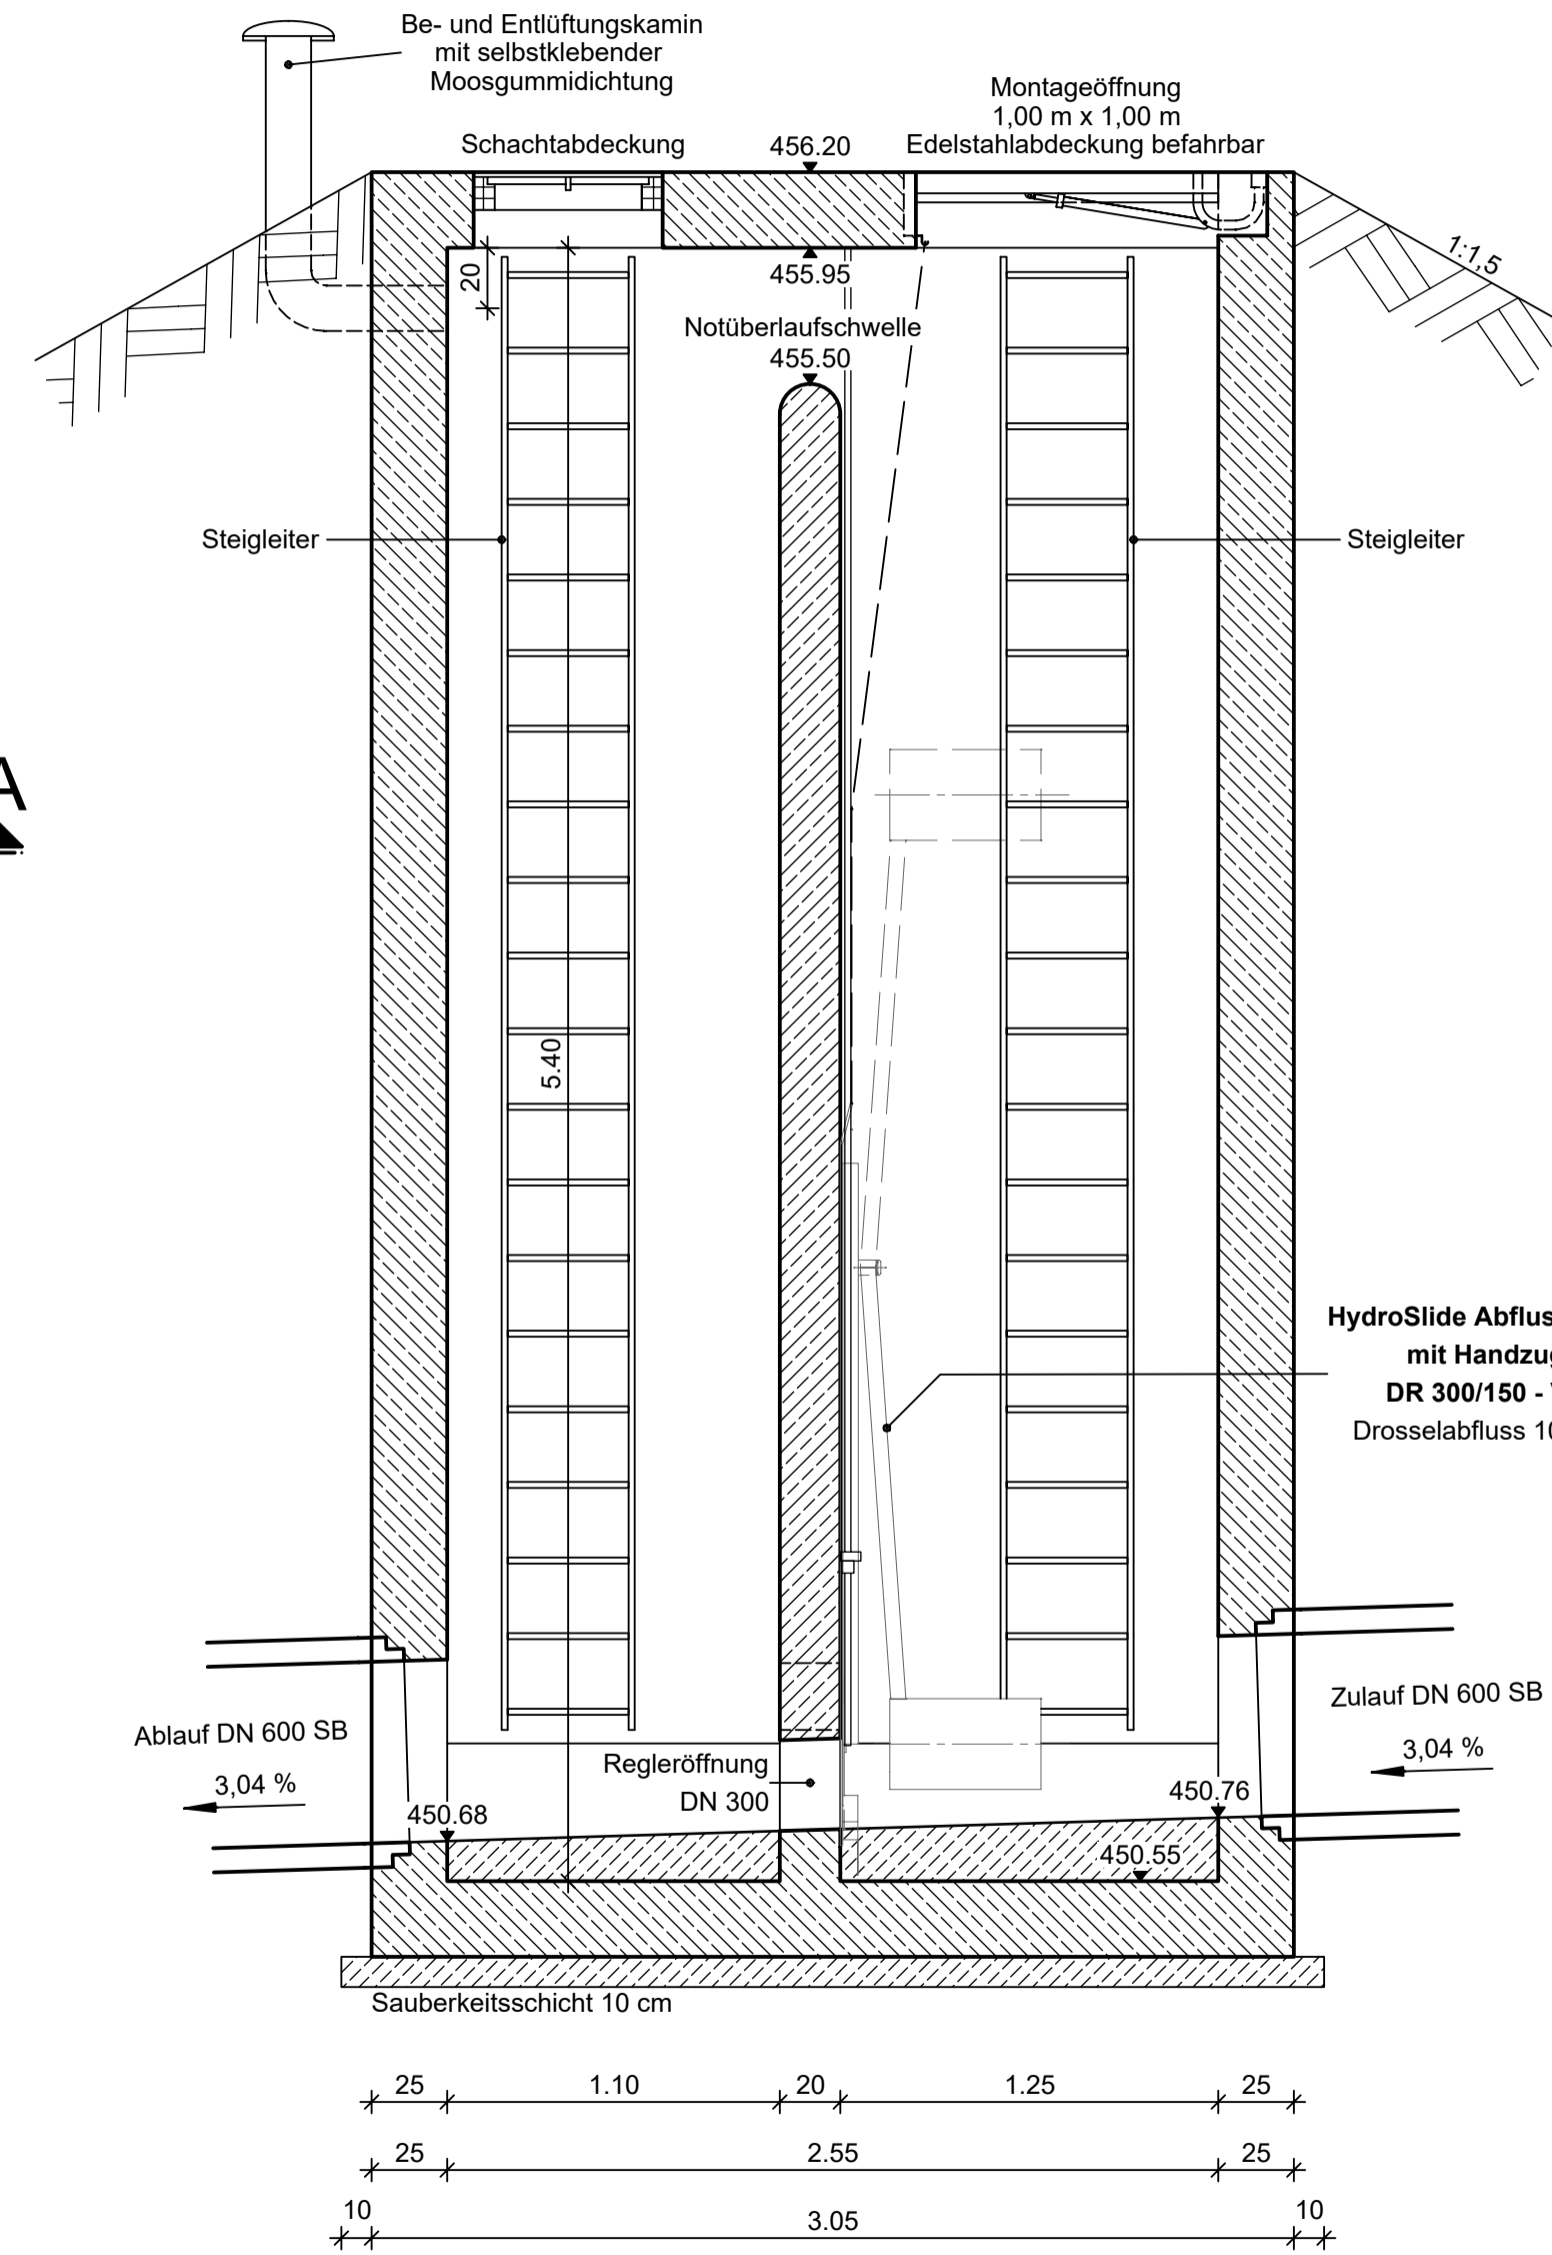

Die Höhen beziehen sich auf das amtliche Höhen Bezugssystem DHHN12 (NN-Höhen) (Status 100)

Alle Maße sind vom Auftragnehmer verantwortlich zu prüfen. Unstimmigkeiten und Bedenken sind vor der Ausführung mit dem Planverfasser abzuklären.

ÄNDERUNGSVERZEICHNIS

INDEX	DATUM	GEGENSTAND DER ÄNDERUNG

PLAN		MASSTAB	
Detailplan Drosselschacht		1:25	
VORHABEN	BEARB.	PL.NR.	
Abwasseranlage Zandt	03/18 hp		
Erschließung des Baugebietes "Stockerfeld"	GEZ.	BEIL.NR.	8
Antrag auf eine wasserrechtliche Erlaubnis	03/18 wa		
PROJEKTSTAND:		Genehmigungsplanung	
DATUM	29.03.2018	DATUM	29.03.2018
UNTERSCHRIFT		UNTERSCHRIFT	
BAUHERR	Ingenieurbüro für Bauwesen		
Gemeinde Zandt	Brandl & Preischl		
Rathausplatz 1	Weinbergstraße 28 93413 Cham		
93499 Zandt	Tel.: 09971/996449-0 Fax: 09971/996449-9		
	email: info@brandl-preischl.de		