





**Detail 1 Ausleitungsstelle M1:100**

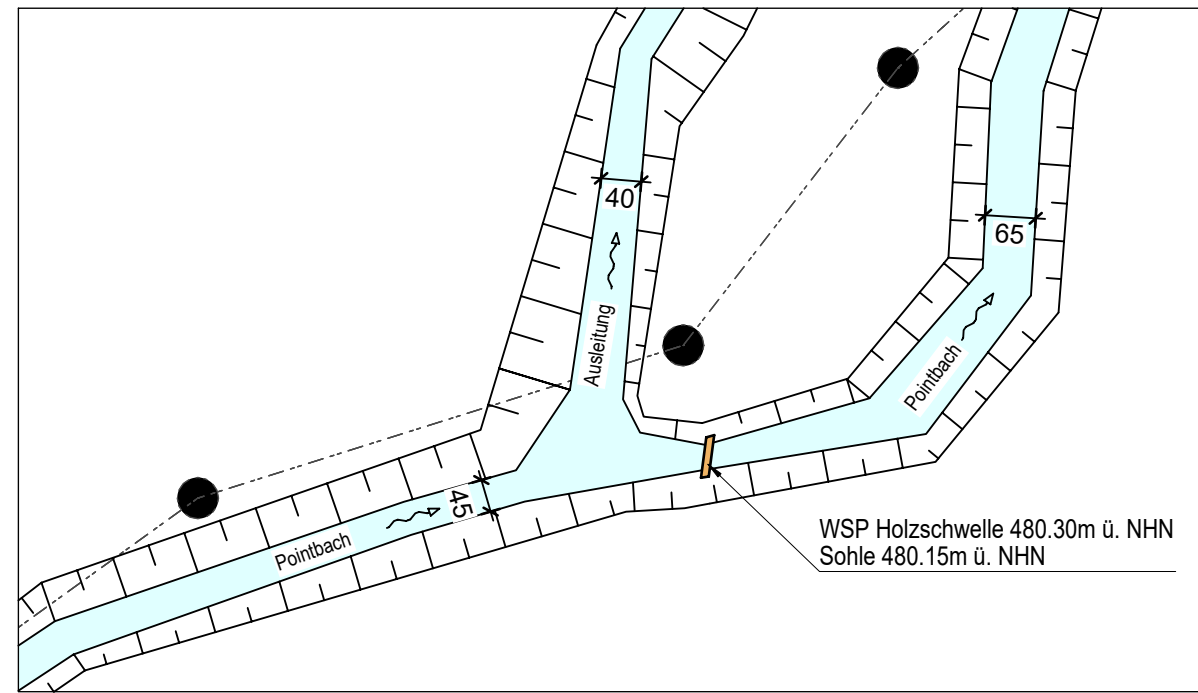

**Querprofil Graben M1:50**

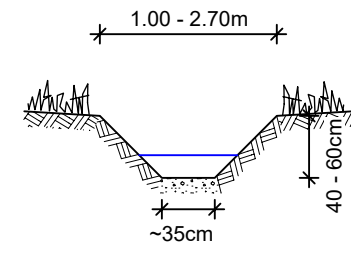

**Detail 2 Einleitungsstelle M1:100**

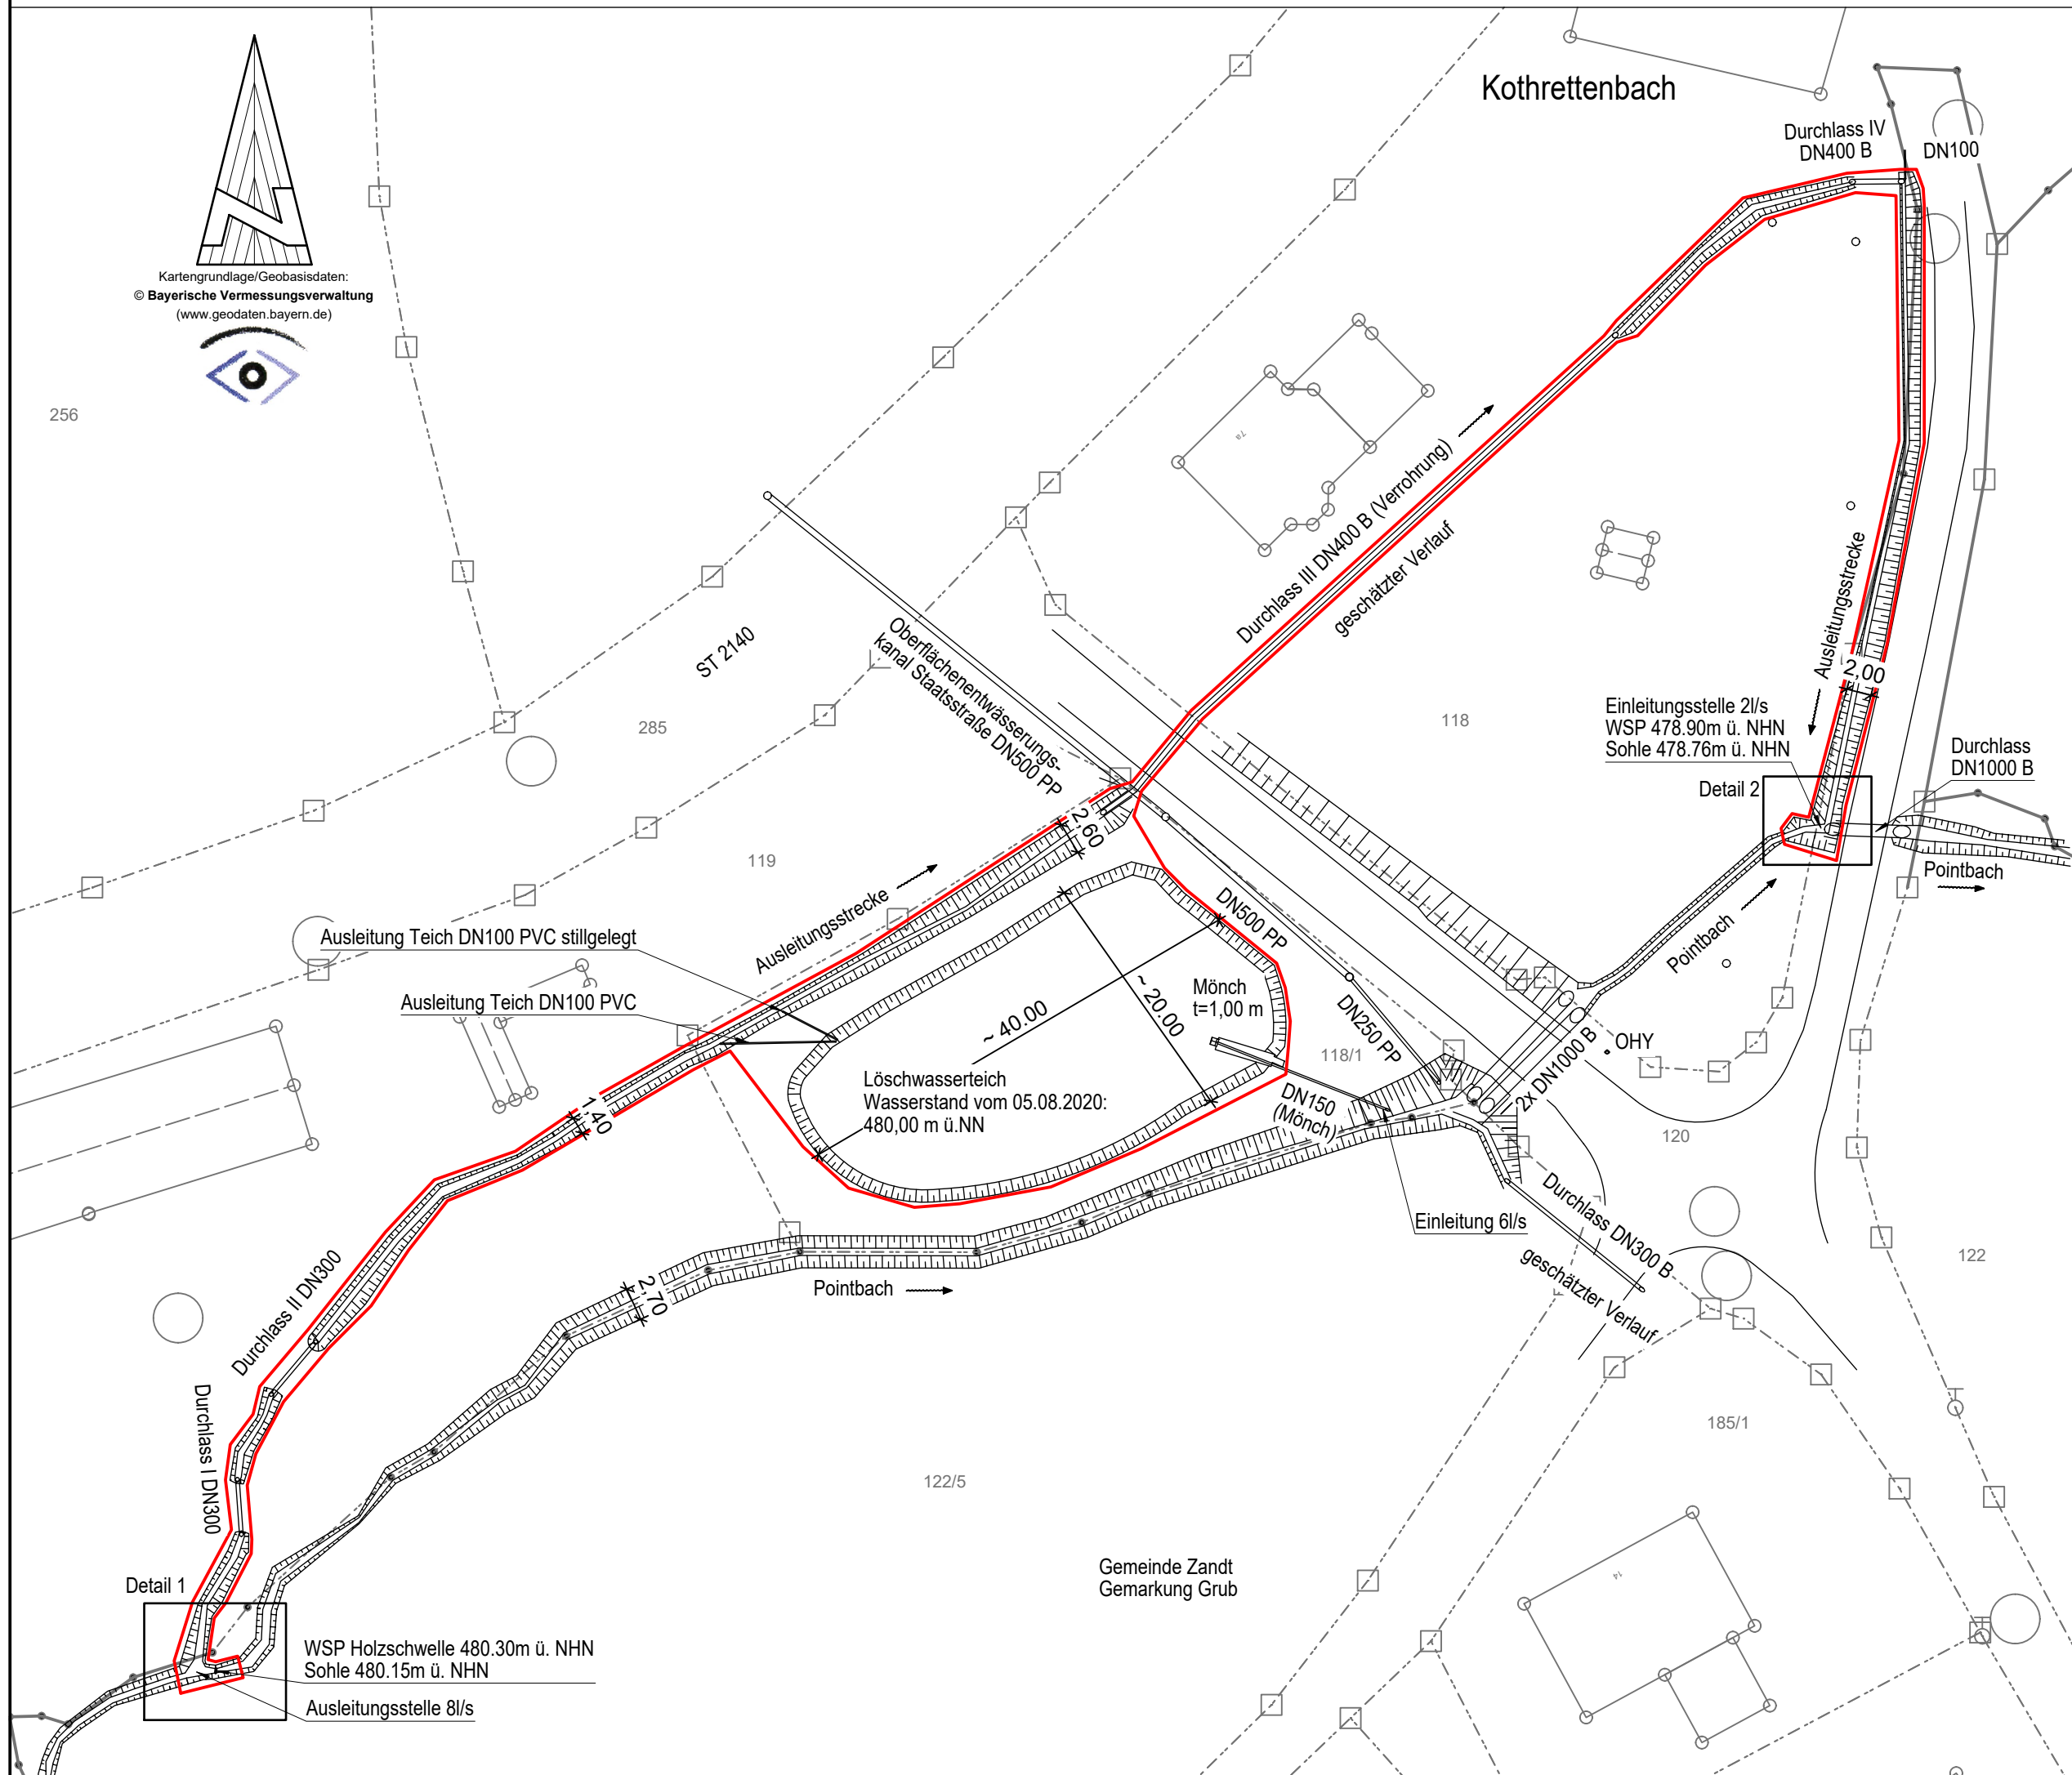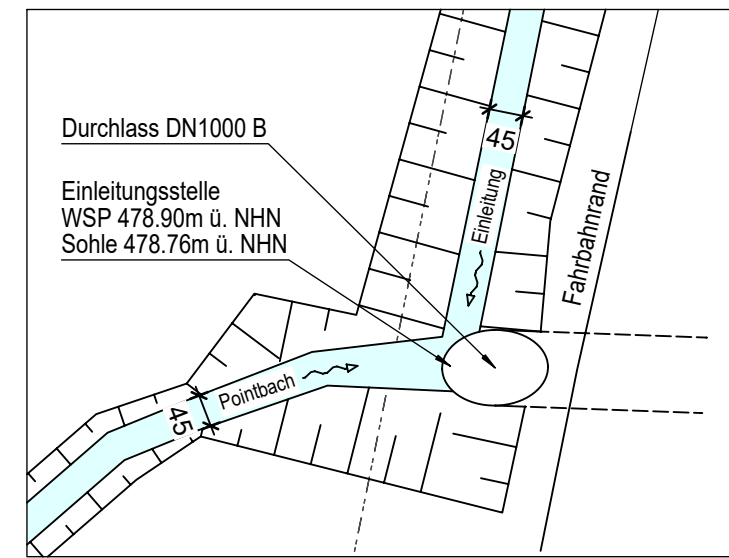

ÄNDERUNGSVERZEICHNIS		
INDEX	DATUM	GEGENSTAND DER ÄNDERUNG

<b>PLAN</b> <b>Lageplan</b>		<b>MASSTAB</b> <b>1:500</b>	
VORHABEN Vollzug der Wassergesetze Wasserentnahme aus dem Pointbach auf der Flur-Nr. 122/5 Gemarkung Grub		BEARB. 11/20 mm	PL.NR. <b>1</b>
		GEZ. 11/20 rb	BEIL.NR. <b>3</b>
DATUM 26.11.2020 UNTERSCHRIFT		PROJEKTSTAND: <b>Genehmigungsplanung</b>	
BAUHERR <b>Gemeinde Zandt</b> Rathausplatz 1 93499 Zandt		INGENIEURBÜRO FÜR BAUWESEN <b>Brandl &amp; Preischl</b> Weinbergstraße 28 93413 Cham Tel.: 09971/996449-0 Fax: 09971/996449-9 email: info@brandl-preischl.de	