


# Detail Einleitungsstelle

M 1:100

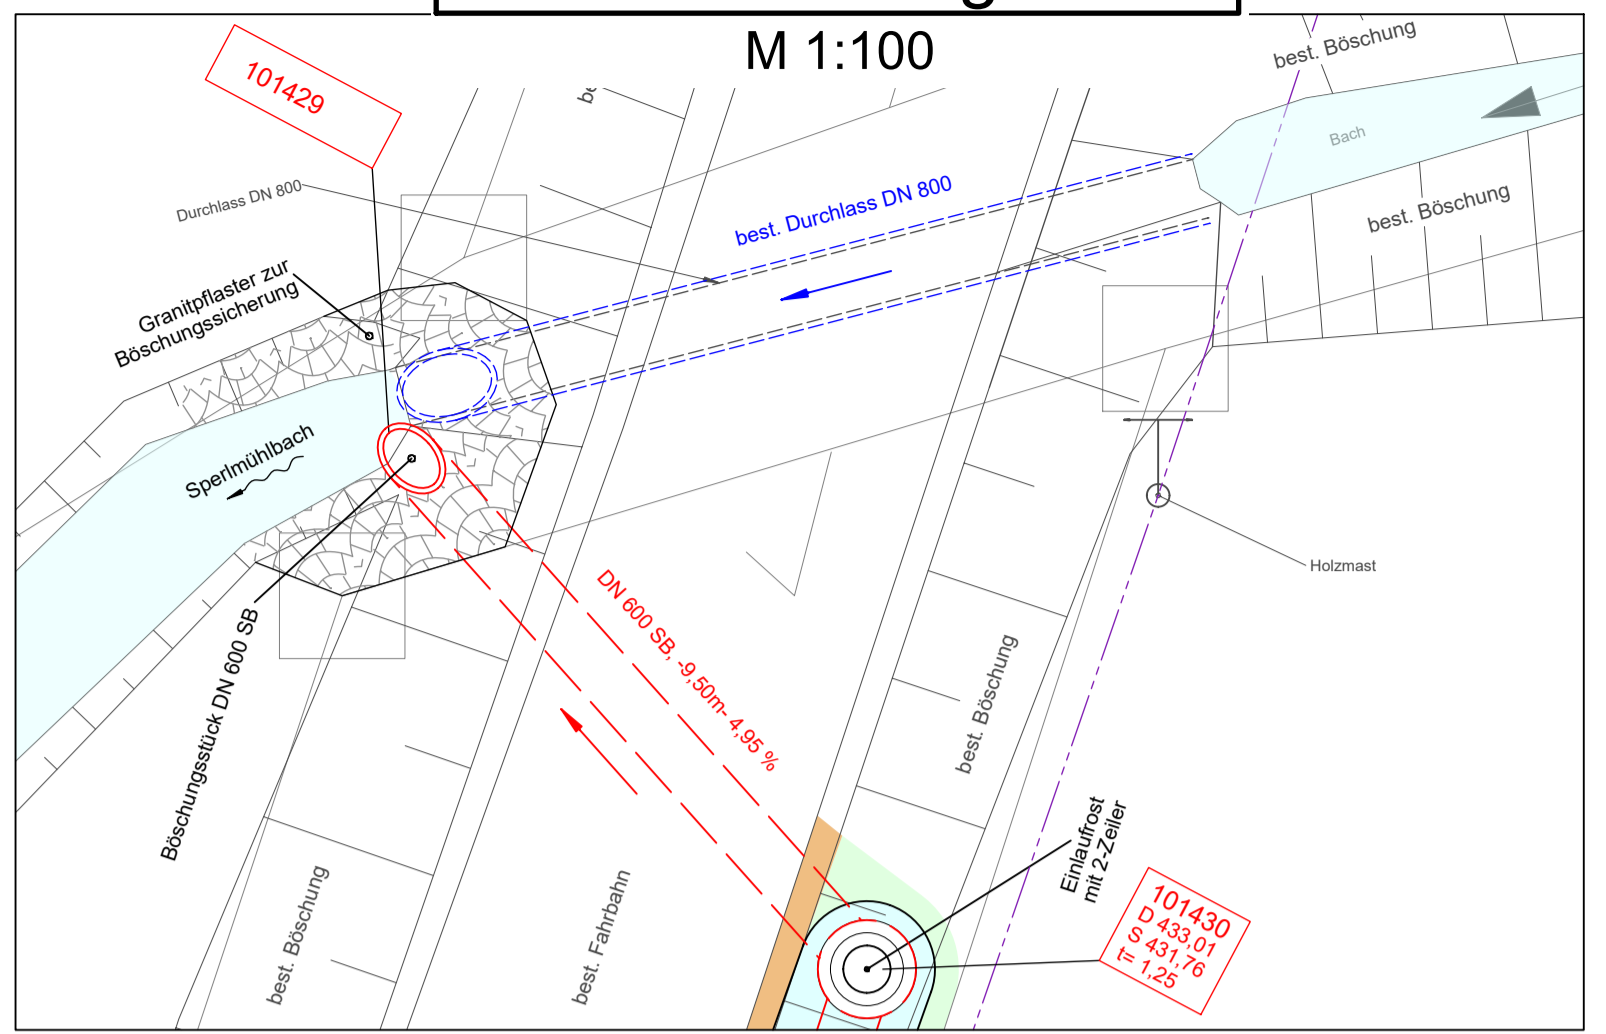

Die Darstellung der verschiedenen Ver- und Entsorgungsleitungen erfolgt ohne Gewähr! Eine Leitungsart darf nur mit den Bestandsunterlagen der jeweiligen Spartenräger erfolgen!

## Zeichenerklärung

- R2 D 365,00 S 363,21 DN 250 PP 20,00 m 1,00 %
 

 R1 D 366,20 S 363,41 DN 250 PP 20,00 m 1,00 %
 

bestehender Regenwasserkanal mit Angabe der Schachtnummer, Werkstoff mit Nennweite, Haltungslänge, Schachthöhen, Sohlgefälle und Fließrichtung
- S2 D 365,00 S 363,21 DN 250 PP 20,00 m 1,00 %
 

 S1 D 366,20 S 363,41 DN 250 PP 20,00 m 1,00 %
 

bestehender Schmutzwasserkanal mit Angabe der Schachtnummer, Werkstoff mit Nennweite, Haltungslänge, Schachthöhen, Sohlgefälle und Fließrichtung
- R2 D 365,00 S 363,21 DN 250 PP 20,00 m 1,00 %
 

 R1 D 366,20 S 363,41 DN 250 PP 20,00 m 1,00 %
 

geplanter Regenwasserkanal mit Angabe der Schachtnummer, Werkstoff mit Nennweite, Haltungslänge, Schachthöhen, Sohlgefälle und Fließrichtung
- S2 D 365,00 S 363,21 DN 250 PP 20,00 m 1,00 %
 


 S1 D 366,20 S 363,41 DN 250 PP 20,00 m 1,00 %
 

geplanter Schmutzwasserkanal mit Angabe der Schachtnummer, Werkstoff mit Nennweite, Haltungslänge, Schachthöhen, Sohlgefälle und Fließrichtung

Teilgebietsnummer  

 befestigter Anteil in %  

 Teilgebietsgröße in ha

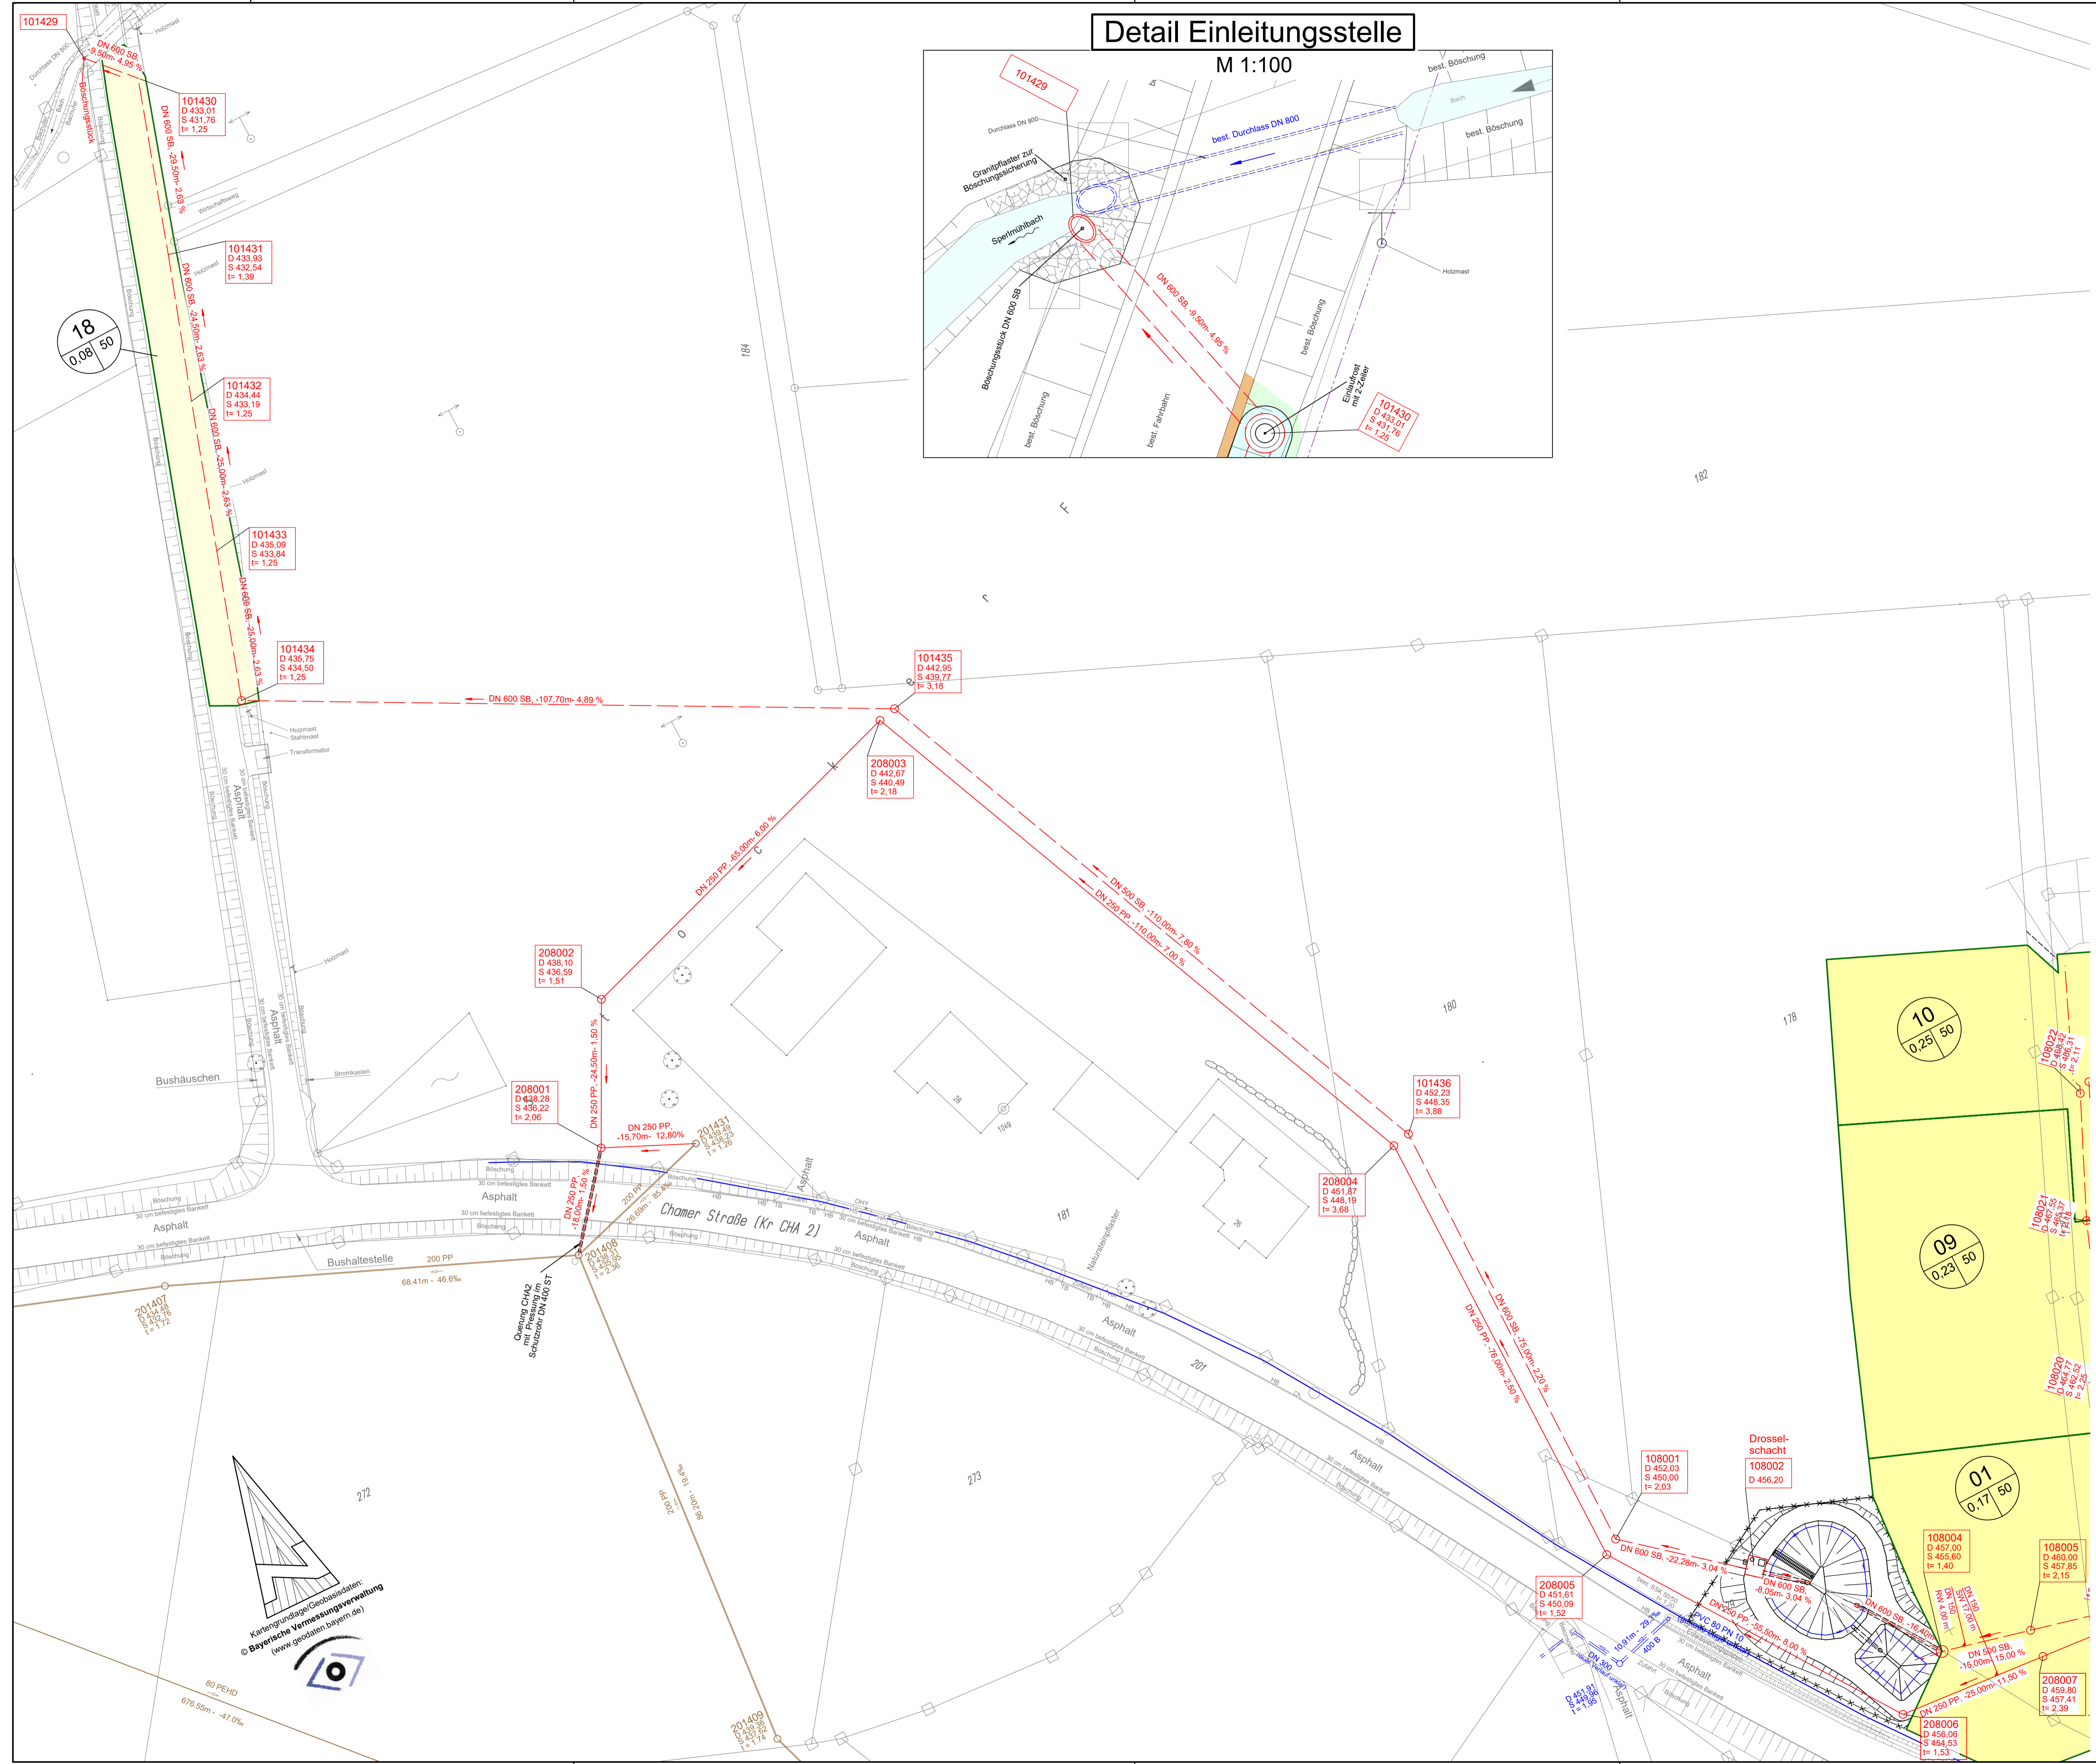

Alle Maße sind vom Auftragnehmer verantwortlich zu prüfen. Unstimmigkeiten und Bedenken sind vor der Ausführung mit dem Planverfasser abzuklären.

### ÄNDERUNGSVERZEICHNIS

INDEX	DATUM	GEGENSTAND DER ÄNDERUNG

<b>PLAN</b> <b>Lageplan Kanal</b>		MASSTAB	1:500
VORHABEN Abwasseranlage Zandt <b>Erschließung des Baugebietes "Stockerfeld"</b> Antrag auf eine wasserrechtliche Erlaubnis		BEARB.	03/18 hp
		PL.NR.	1
		GEZ.	03/18 wa
		BEIL.NR.	4
		PROJEKTSTAND: <b>Genehmigungsplanung</b>	
DATUM 29.03.2018 UNTERSCHRIFT		DATUM 29.03.2018 UNTERSCHRIFT	
BAUHERR <b>Gemeinde Zandt</b> Rathausplatz 1 93499 Zandt		 <b>Brandl &amp; Preischl</b> Weinbergstraße 28 93413 Cham Tel.: 09971/996449-0 Fax: 09971/996449-9 email: info@brandl-preischl.de	

