


# Längsschnitt 1 RW-Kanal

101429 - 108006

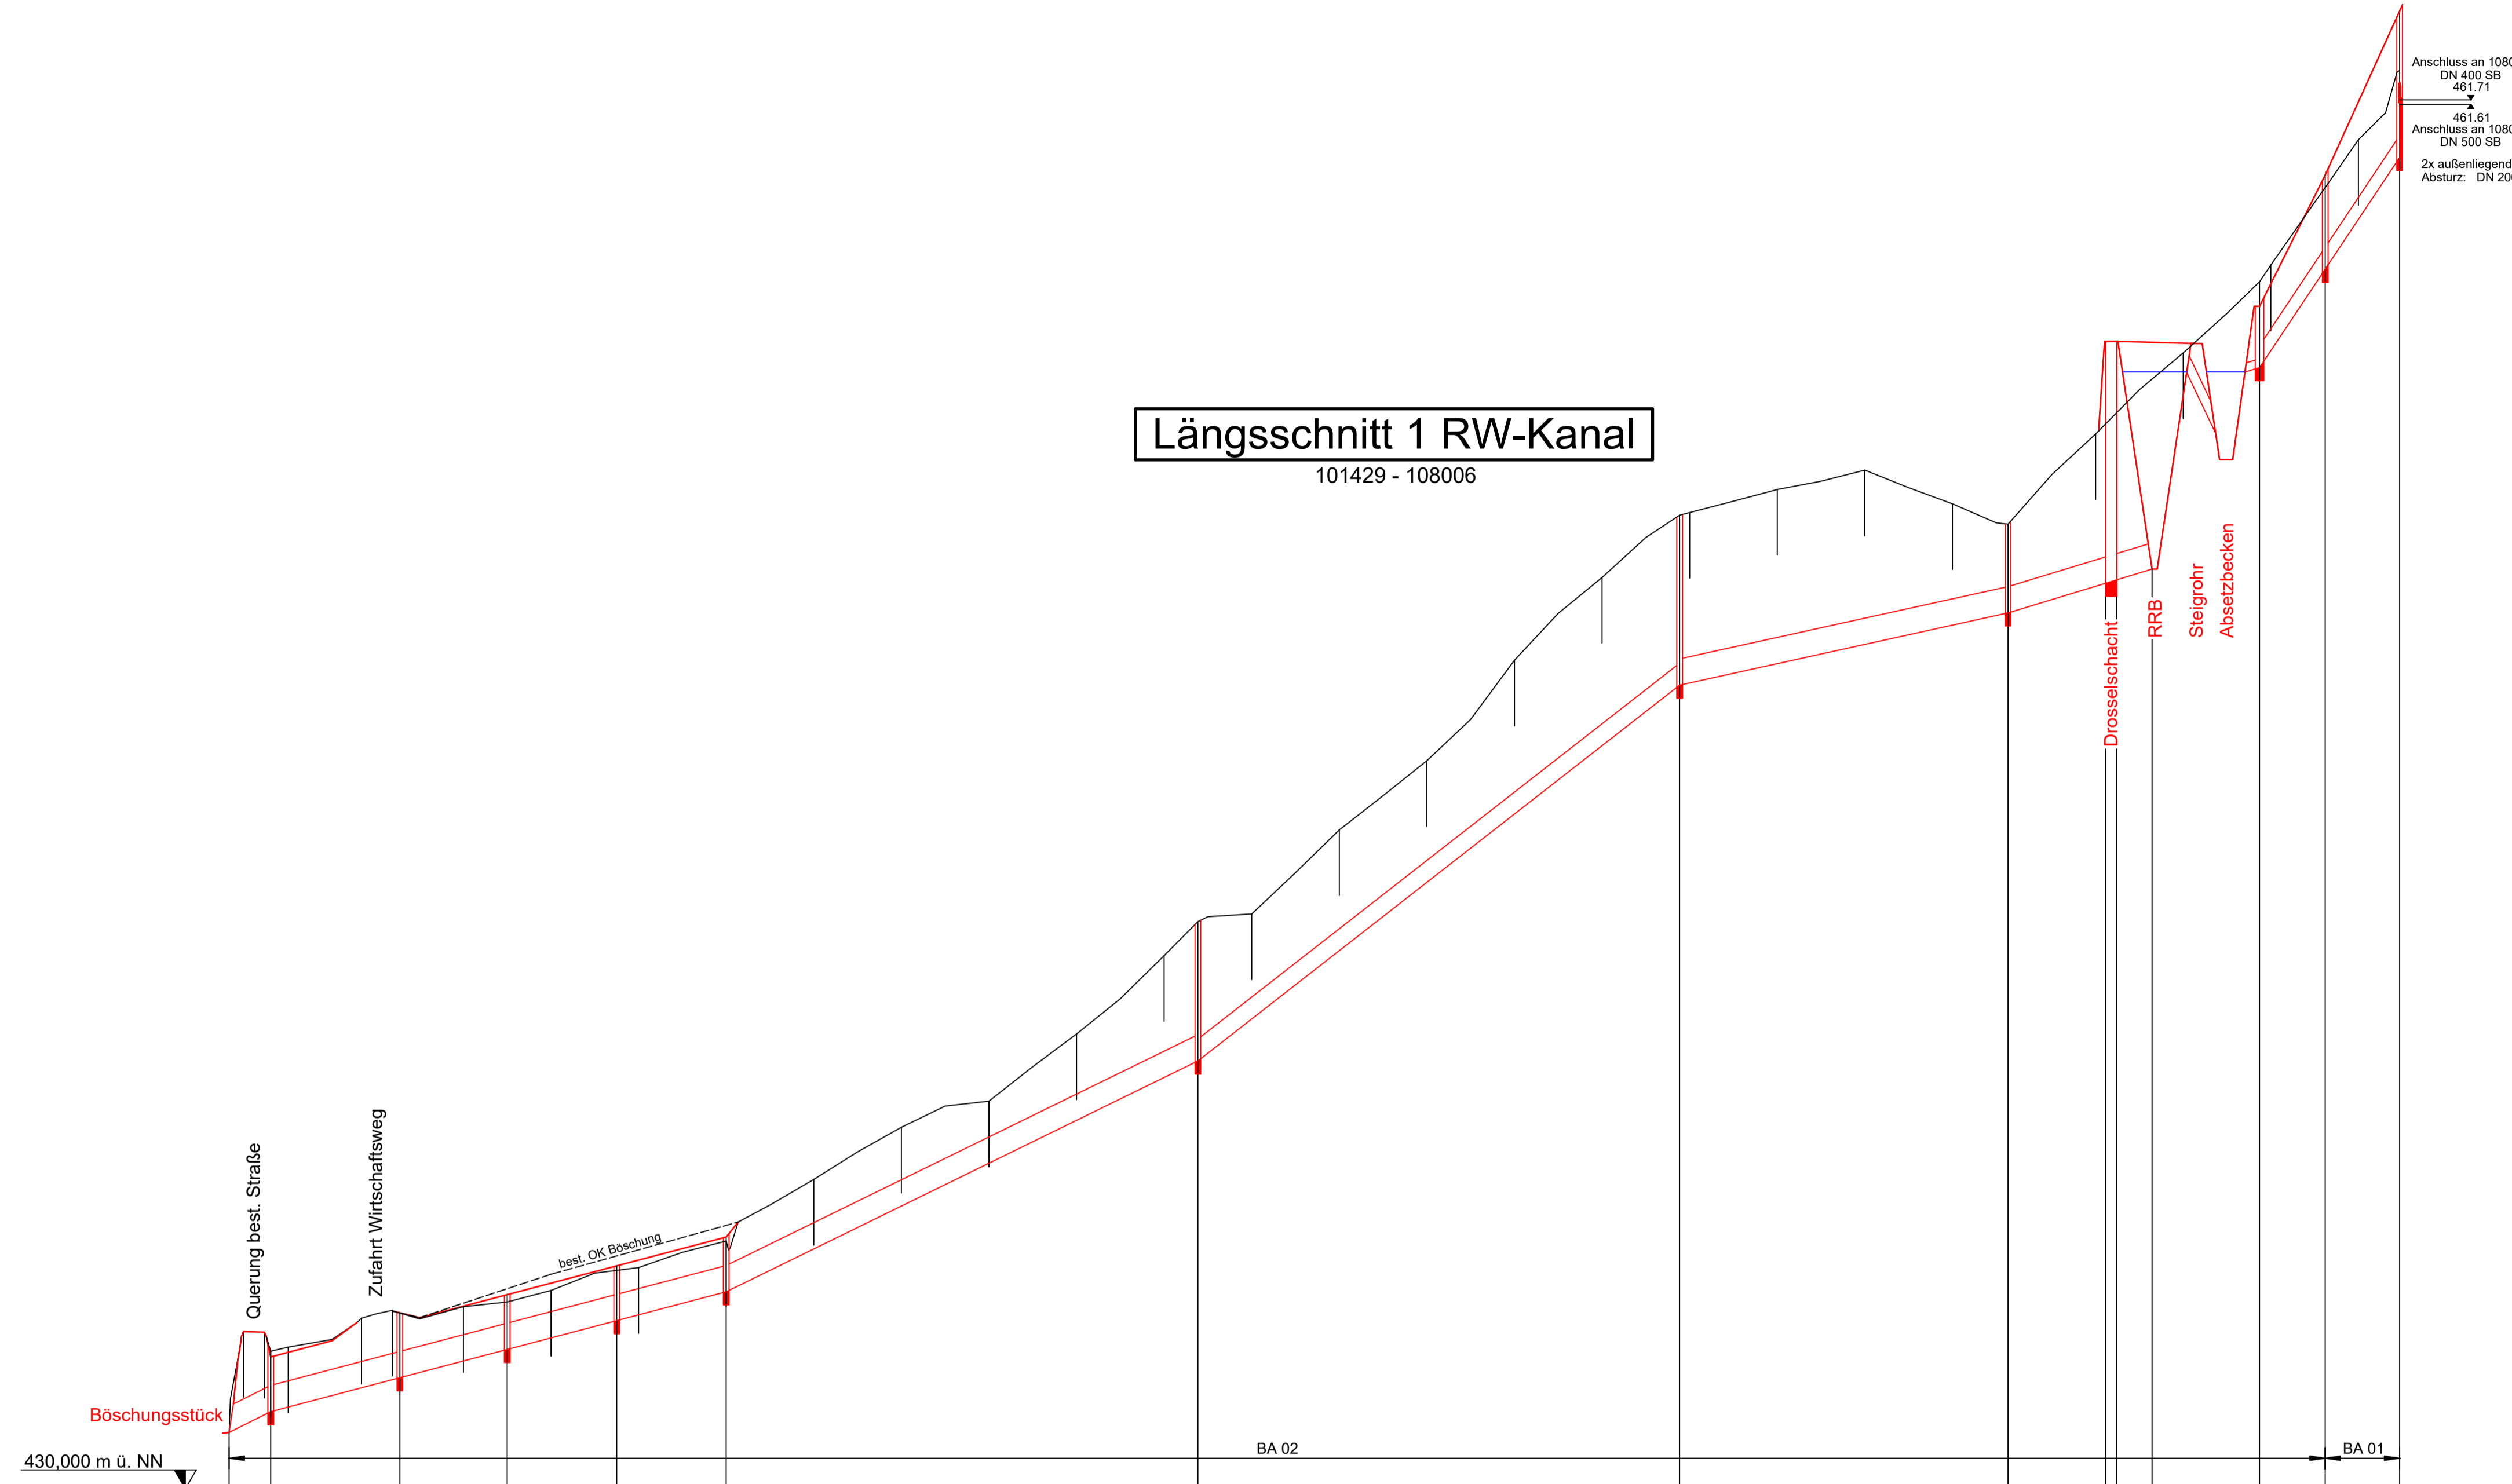

Die Höhen beziehen sich auf das amtliche Höhen Bezugssystem DHHN12 (NN-Höhen) (Status 100)

Alle Maße sind vom Auftragnehmer verantwortlich zu prüfen. Unstimmigkeiten und Bedenken sind vor der Ausführung mit dem Planverfasser abzuklären.

## ÄNDERUNGSVERZEICHNIS

INDEX	DATUM	GEGENSTAND DER ÄNDERUNG

Schachtnummer	101429	101430	101431	101432	101433	101434	101435	101436	108001	108002	108004	108005	108006		
Schachtabstand	9.50	29.50	24.50	25.00	25.00		107.70		110.00		75.00	22.28	17.00		
Geländepunktabstand	13.50	16.73	7.04	16.23	20.00	20.00	20.00	20.00	20.00	20.00	20.00	12.70	9.42		
vorh. Geländehöhe	431.29	433.24	433.90	434.08	434.16	434.53	435.05	435.66	437.06	438.26	438.85	440.39	442.17		
neue Geländehöhe	431.29	433.01	433.93	434.44	435.09	435.75	439.77	442.95	446.35	448.23	450.03	452.03	460.40		
Schachttiefe	1.25	1.25	1.39	1.25	1.25	1.25	3.18	3.88	2.03	5.52	5.44	1.40	3.35		
Sohlhöhe	431.29	431.76	432.54	433.19	433.84	434.50	439.77	446.35	450.00	450.76	451.00	457.85	461.61		
Sohlgefälle	4.95			2.63					7.80			3.04	15.00		
Material/Querschnitt		SB / DN 600							SB / DN 500			SB / DN 600		SB / DN 500	
Abflussleistung/Fließgeschw.	4327.2 / 15.30	995.9 / 3.52						1358.7 / 4.81			1060.8 / 5.40		910.7 / 3.22	1070.9 / 3.79	1471.7 / 7.50

<b>PLAN</b> <b>Längsschnitt RW-Kanal</b>		<b>MASSTAB</b> <b>1:1000/100</b>	
VORHABEN Abwasseranlage Zandt <b>Erschließung des Baugebietes "Stockerfeld"</b> Antrag auf eine wasserrechtliche Erlaubnis		BEARB. 03/18 hp GEZ. 03/18 wa	PL.NR. <b>1</b> BEIL.NR. <b>5</b>
DATUM 29.03.2018 UNTERSCHRIFT		PROJEKTSTAND: <b>Genehmigungsplanung</b> DATUM 29.03.2018 UNTERSCHRIFT	
BAUHERR <b>Gemeinde Zandt</b> Rathausplatz 1 93499 Zandt		Ingenieurbüro für Bauwesen <b>Brandl &amp; Preischl</b> Weinbergstraße 28 93413 Cham Tel.: 09971/996449-0 Fax: 09971/996449-9 email: info@brandl-preischl.de	